

Vivienda 1-701-B'

The Sunset

Dormitorios: 2


Torviscas Alto

Baños: 2

Superficie construida: 82.23 m²

Superficie exterior: 53.60 m²

Superficie total: 135.83 m²

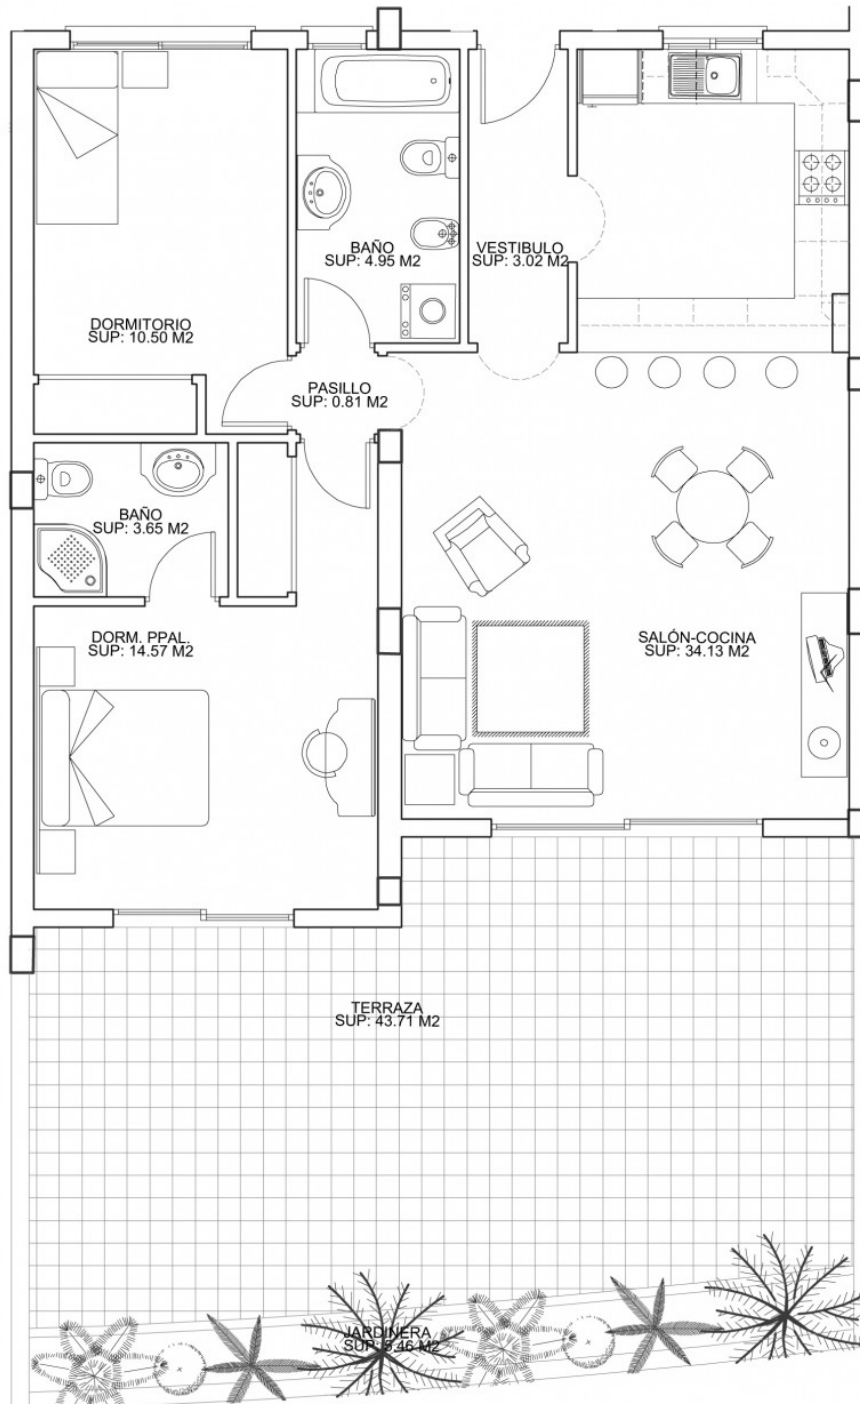

Dormitorios: 2

Baños: 1

Superficie construida: 68.56 m²Superficie exterior: 37.90 m²Superficie total: 106.46 m²

Torviscas Alto

