

Vivienda 2-7

Elfos Center

San Isidro


Dormitorios: 3

Baños: 1

Superficie construida: 82.71 m²

Superficie exterior: 86.00 m²

Superficie total: 168.71 m²

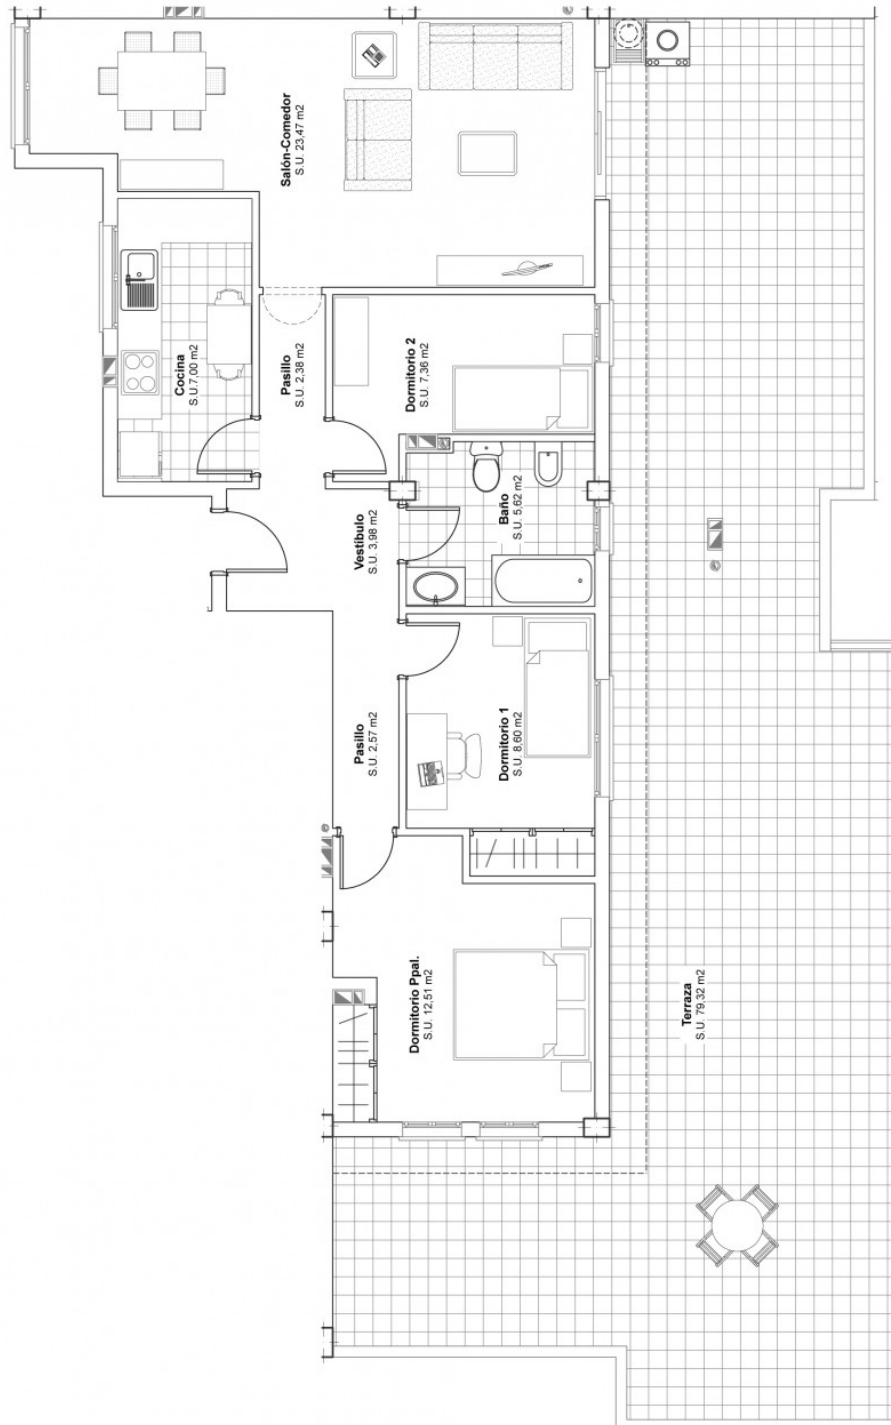

Vivienda B-1

Elfos Center

Dormitorios: 3

San Isidro

Baños: 2

Superficie construida: 105.98 m²

Superficie exterior: 19.00 m²

Superficie total: 124.98 m²

