


Nave industrial 6-3

Centro Costa Sur

Superficie construida: 1347.16 m²
Superficie exterior: 1.15 m²
Superficie total: 1348.31 m²

Santa Cruz

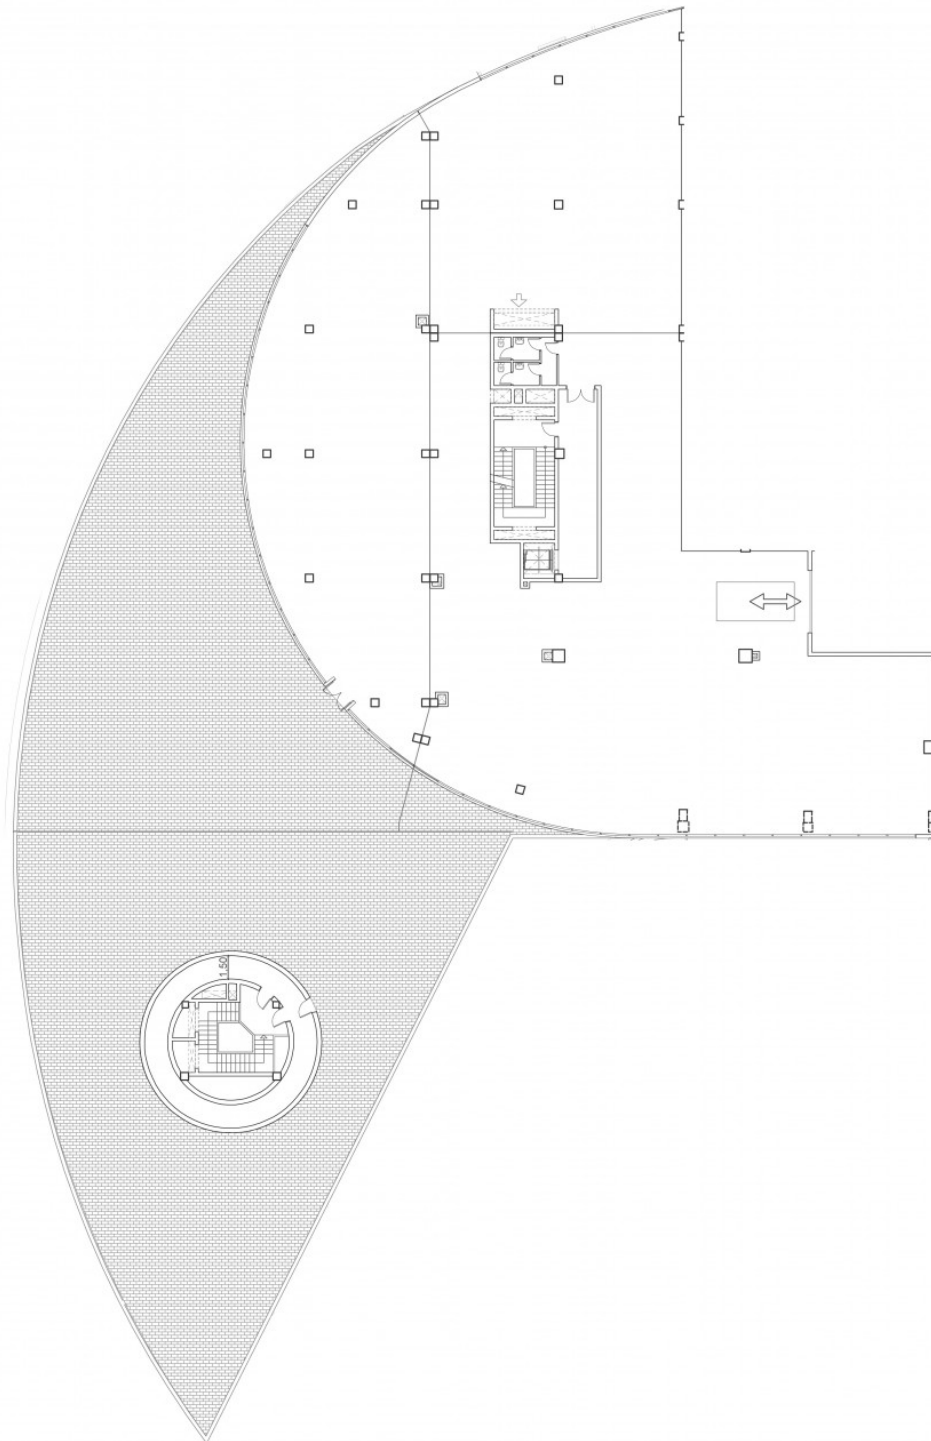


Nave industrial 8-3

Centro Costa Sur

Superficie construida: 389.49 m²
Superficie exterior: 0.00 m²
Superficie total: 389.49 m²

Santa Cruz

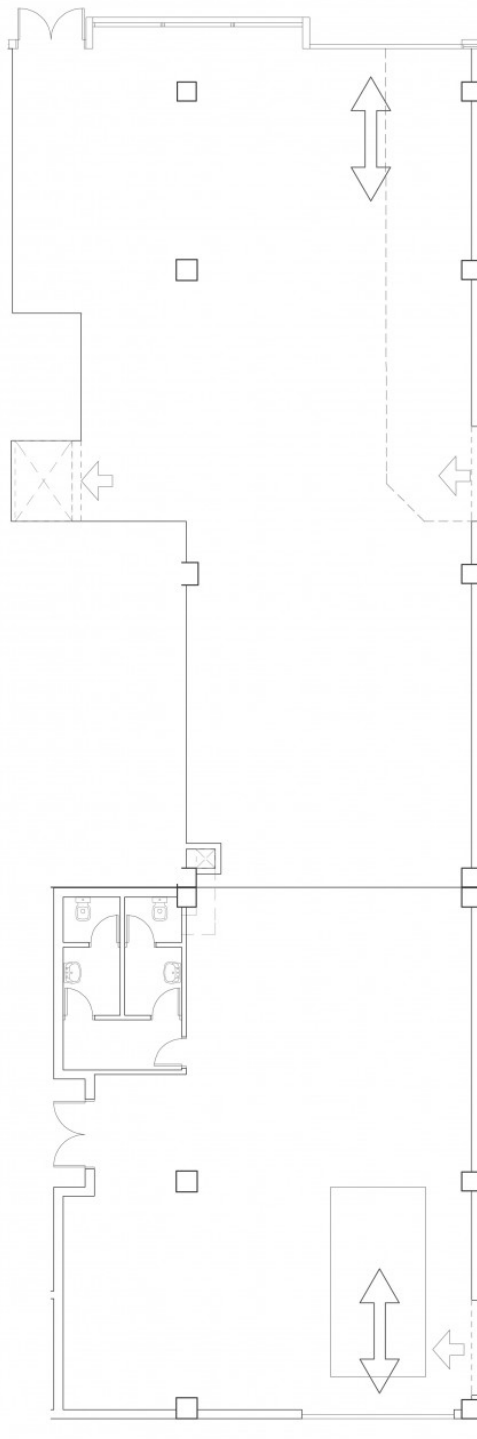


Almacén A6-1

Centro Costa Sur

Superficie construida: 331.19 m²
Superficie exterior: 0.00 m²
Superficie total: 331.19 m²

Santa Cruz

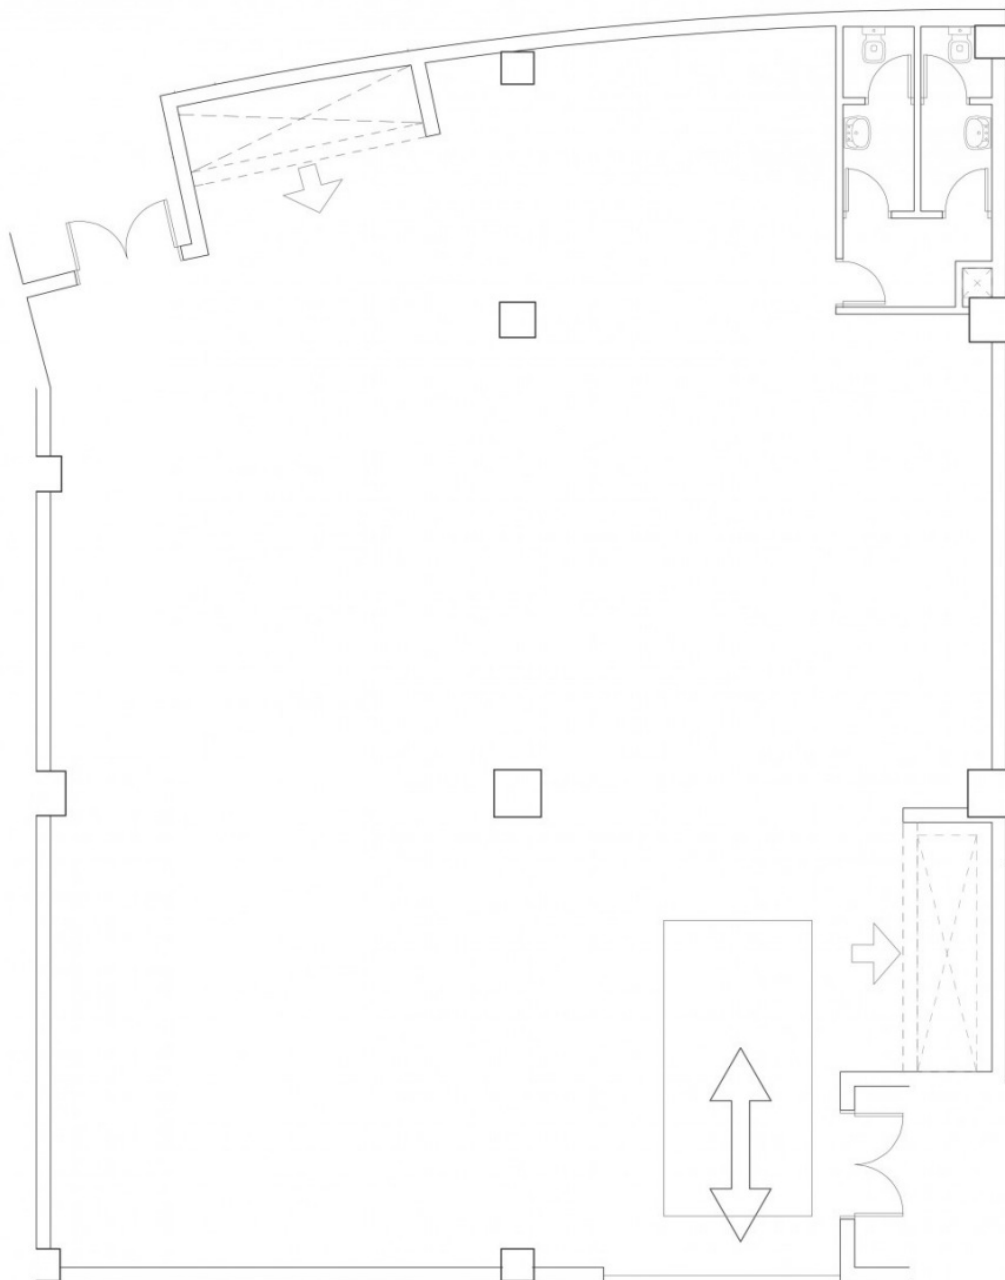

Almacén A8-2

Centro Costa Sur

Superficie construida: 678.14 m²
Superficie exterior: 0.00 m²
Superficie total: 678.14 m²

Santa Cruz

